

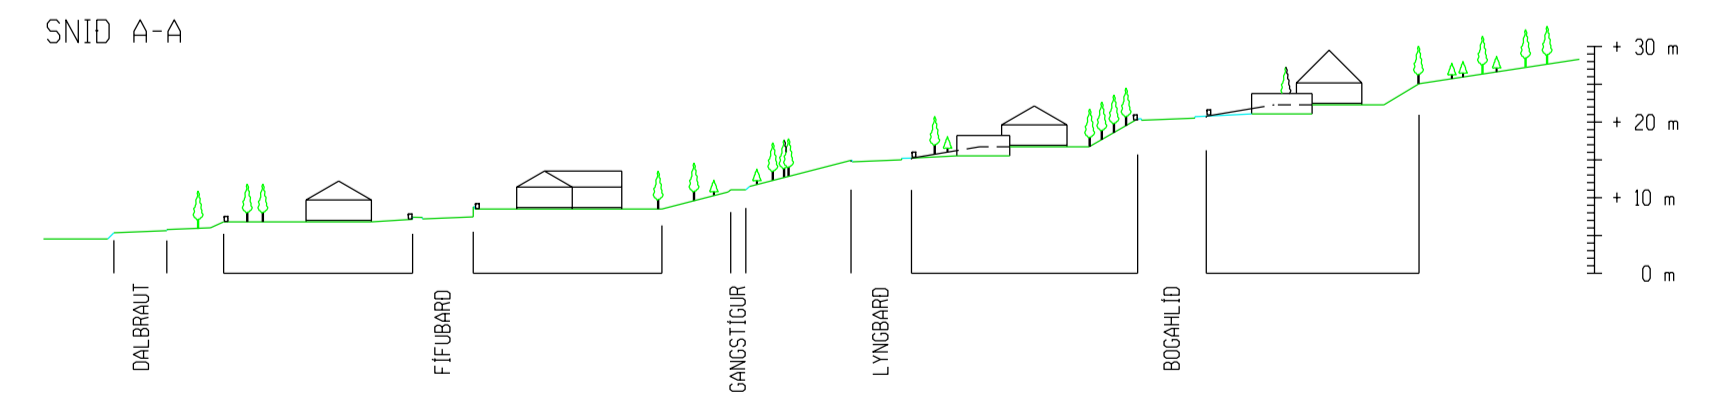


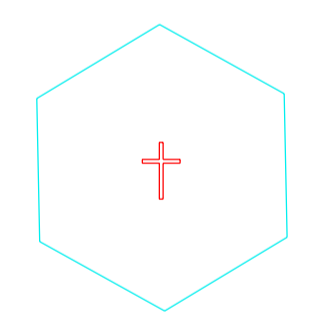

DEILISKIPULAG ÞETTA VAR SAMBYRKT AF
BEIARSTJÓRN ESKIFJÁRDAR
HANN
AD UNÐANGENGINNÍ KYNNINGU SBR, AKVEDI
SKIPULAGSREGLUGERÐAR

DEILISKIPULAG ÞETTA VAR SAMBYRKT AF
SKIPULAGSSTJÓRA RÍKISINS
HANN
SBR, GR, 4.4.1, I SKIPULAGSREGLUGERÐ

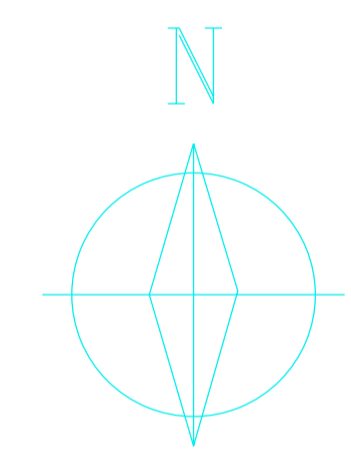

- SKYRINGAR:
- MÖRK SVEDIS
 - MÖRK LÓDA
 - MÖRK LÓDA, BREYTNLEG (SJA SKILMÁLA)
 - MÖRK BYGGINGARREITS
 - MÖRK SERSTAKS BYGGINGARREITS FYRIR BÍLSKUR
 - MÖRK AKBRAUTA OG GANGSTIGA
 - GIRDING
 - 13 NÚMER LÓÐAR
 - 675 m² STÆRD LÓÐAR
 - 0,40 NYTINGARHLUTFALL LÓÐAR
 - 0,20 (UNDIRSTRIKAD LÁMARK, YFIRSTRIKAD HÁMARK)
 - II FJÓLDI HEDA
 - ➡ MENISSTEFNA
 - ☐ ÞEGAR BYGGD HÚS
 - ☐ ÖNNUR ÞEGAR BYGGD MANNVIRKI
 - AÐKOMUHLID LÓÐAR

MÁL:
ÖLL MÁL ERU Í METRUM
NEMA ANNAD SÉ TEKID FRAM

ATH:
UPPDRETTI ÞESSUM FYLGJA ALMENNIR
SKIPULAGS- OG BYGGINGARSKILMÁLAR
ÁSAMT MELIBLADI

ARKITEKTASTOFA 'OTTARS H.F. ÓTTAR GUÐMUNDSSON ARKITEKT FA/		ESKIFJÓRDUR BARD I DEILISKIPULAG IBÚÐARSVEDIS	
AUSTURVEGUR 20 730 REYDARFJÓRDUR	SMÍ 97-41500 FARSMÍ 965-25633 MYNDS. 97-41466	KVARDI 1 : 1000	BR. 071196 STEKKUN LÓDA NR. 12-14 VID BOGAHLID
TEIKN.	SAMB.	DAGS. 02 09 94	VERK NR. 7200 002
			TEIKN NR. A1