


AKSTURSÍPRÓTTASVÆÐI OG SKOTÍPRÓTTASVÆÐI  
DEILISKIPULAGSUPPDRÁTTUR. MKV: 1:5.000



SKOTÍPRÓTTASVÆÐI. HELSTU FRAMKVÆMDARSVÆÐI  
MKV: 1:2.000

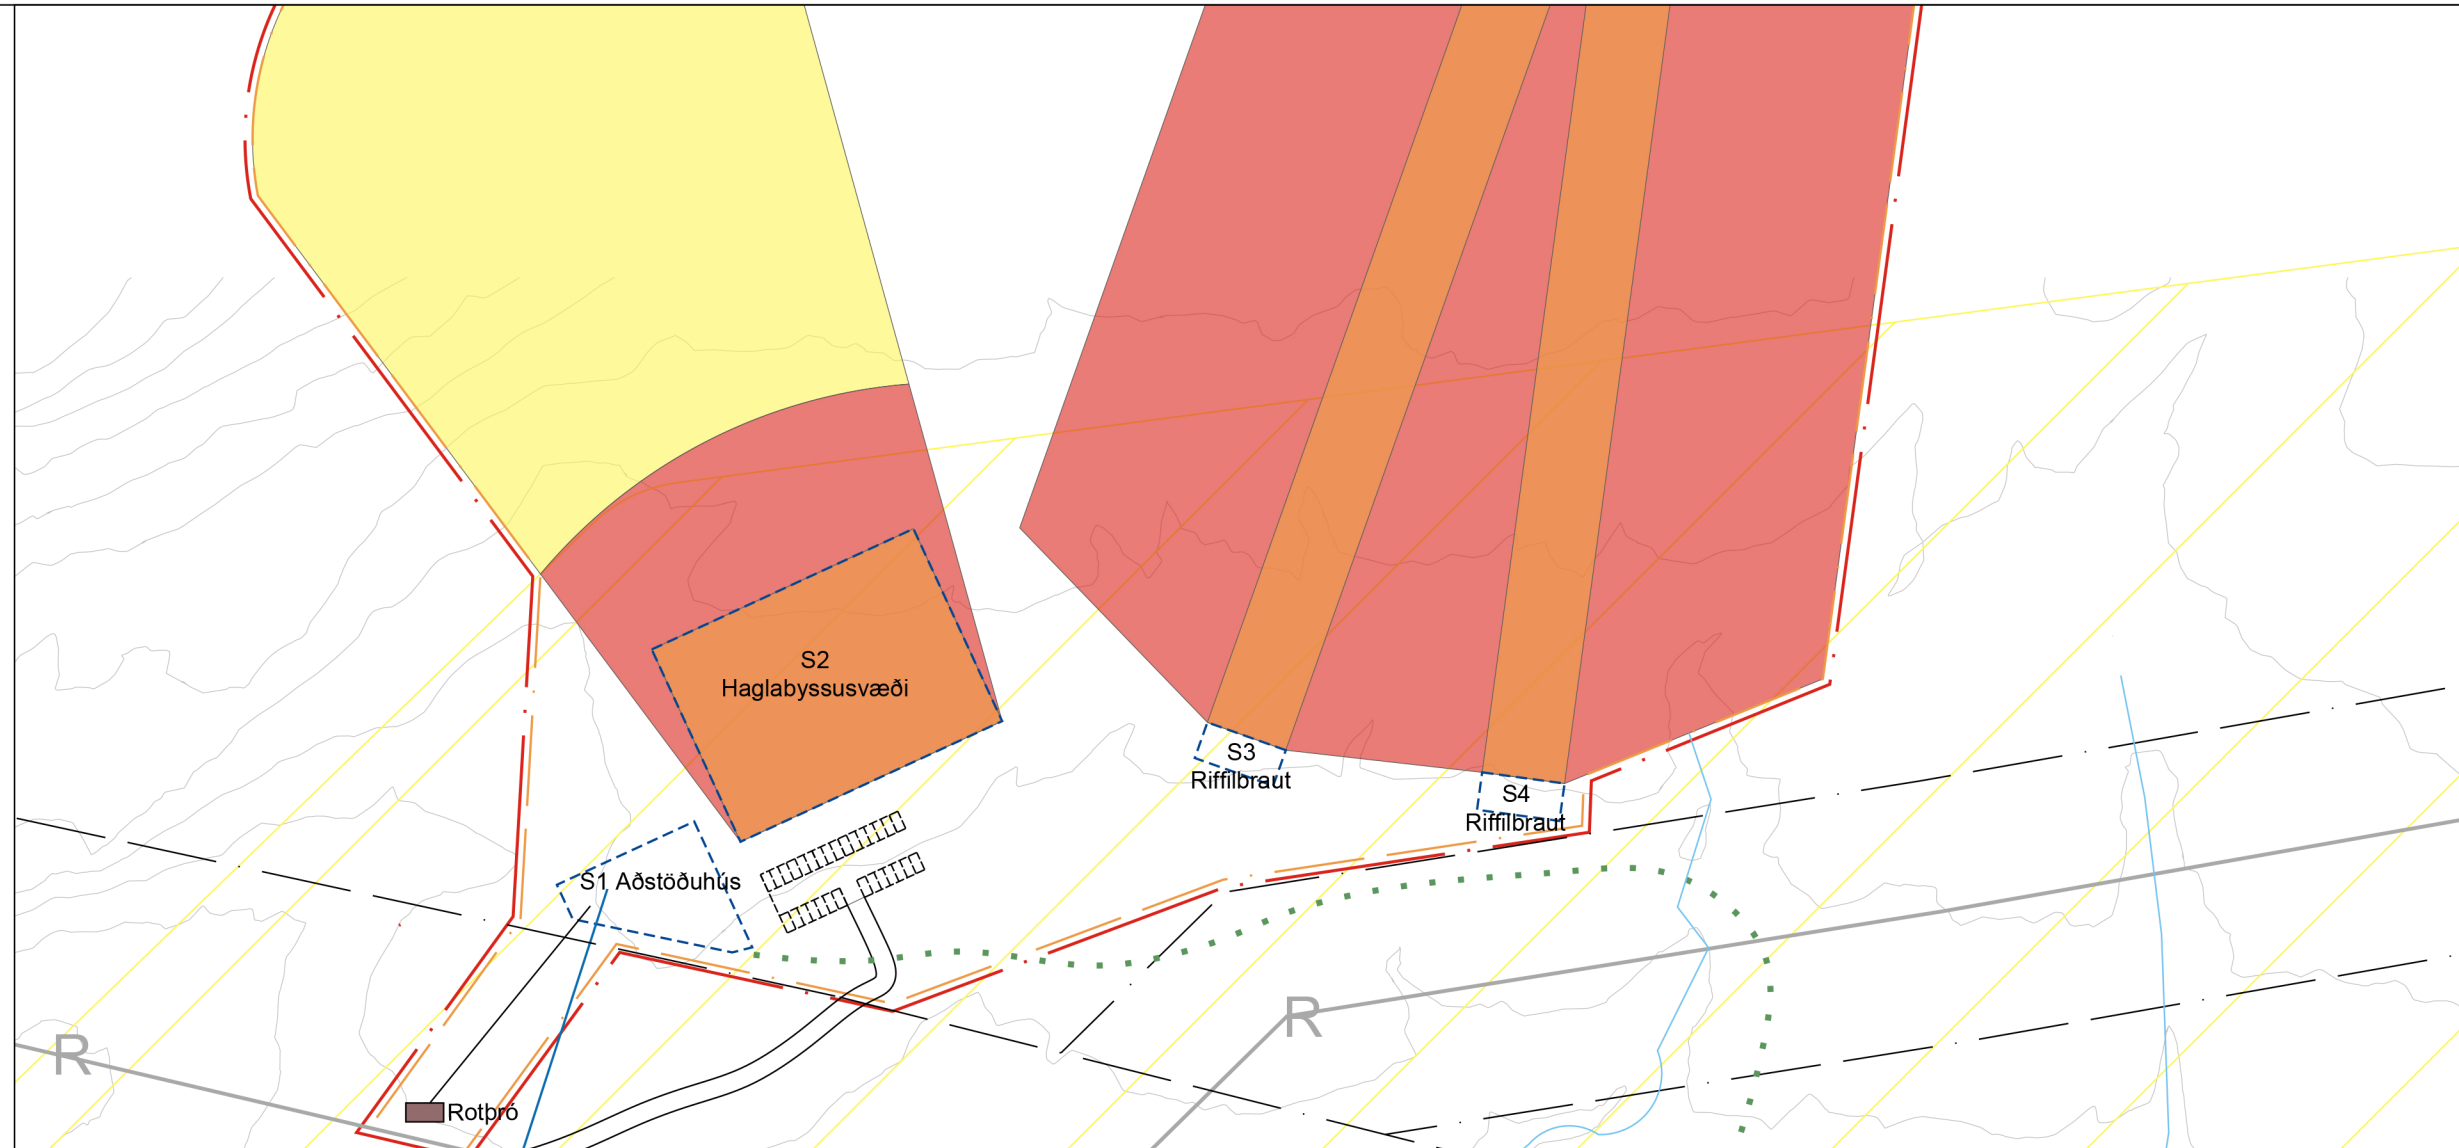

AKSTURSÍPRÓTTASVÆÐI. HELSTU FRAMKVÆMDARSVÆÐI  
MKV: 1:2.000

SKÝRINGAR

- Deiliskipulagssvæði
- Lóðamörk
- Afmörkun reita
- Byggingarreitur
- Bílastæði
- Öryggissvæði 1
- Öryggissvæði 2
- Háspennulína
- Helgunarsvæði háspennulínu
- Vegur
- Göngustígur
- Þynningarsvæði álvers
- Rafstrengur
- Rotpró
- Siturlögn í rotpró

SKIPULAGSGÖGN:  
Deiliskipulagsuppráttur dags. 16.06.2016 (endurauglýst)  
Deiliskipulagsreinargerð dags. 16.06.2016 (endurauglýst)

SAMPYKKT:  
Deiliskipulagstillagan var auglýst skv. 41 gr. skipulagslaga  
nr. 123/2010 \_\_\_\_\_ - \_\_\_\_\_ 2016.

Deiliskipulagið var samþykkt í bæjarstjórn Fjarðabyggðar \_\_\_\_\_ 2016.  
Auglýsing um samþykkt deiliskipulagsins birtist í B-deild Stjórnartíðinda \_\_\_\_\_ 2015.

Páll Björgvin Guðmundsson  
bæjarstóri

Kortagerður: Loftmyndir ehf.  
Hnitakerfi: Lambert  
Hnattstaða: ÍSNET 93  
Sýndar eru 5 m hæðarlínur.

Verk:  
S1025-001-U4  
Bláskrá:  
**20-01**  
Dags:  
16.06.'16

Fjarðabyggð  
Deiliskipulag aksturs- og  
skotípróttasvæðis vestan  
Bjarga  
Mælikvarði:  
1:5.000 @ A2  
Teikn/Yfirfarið  
HA / HB

