

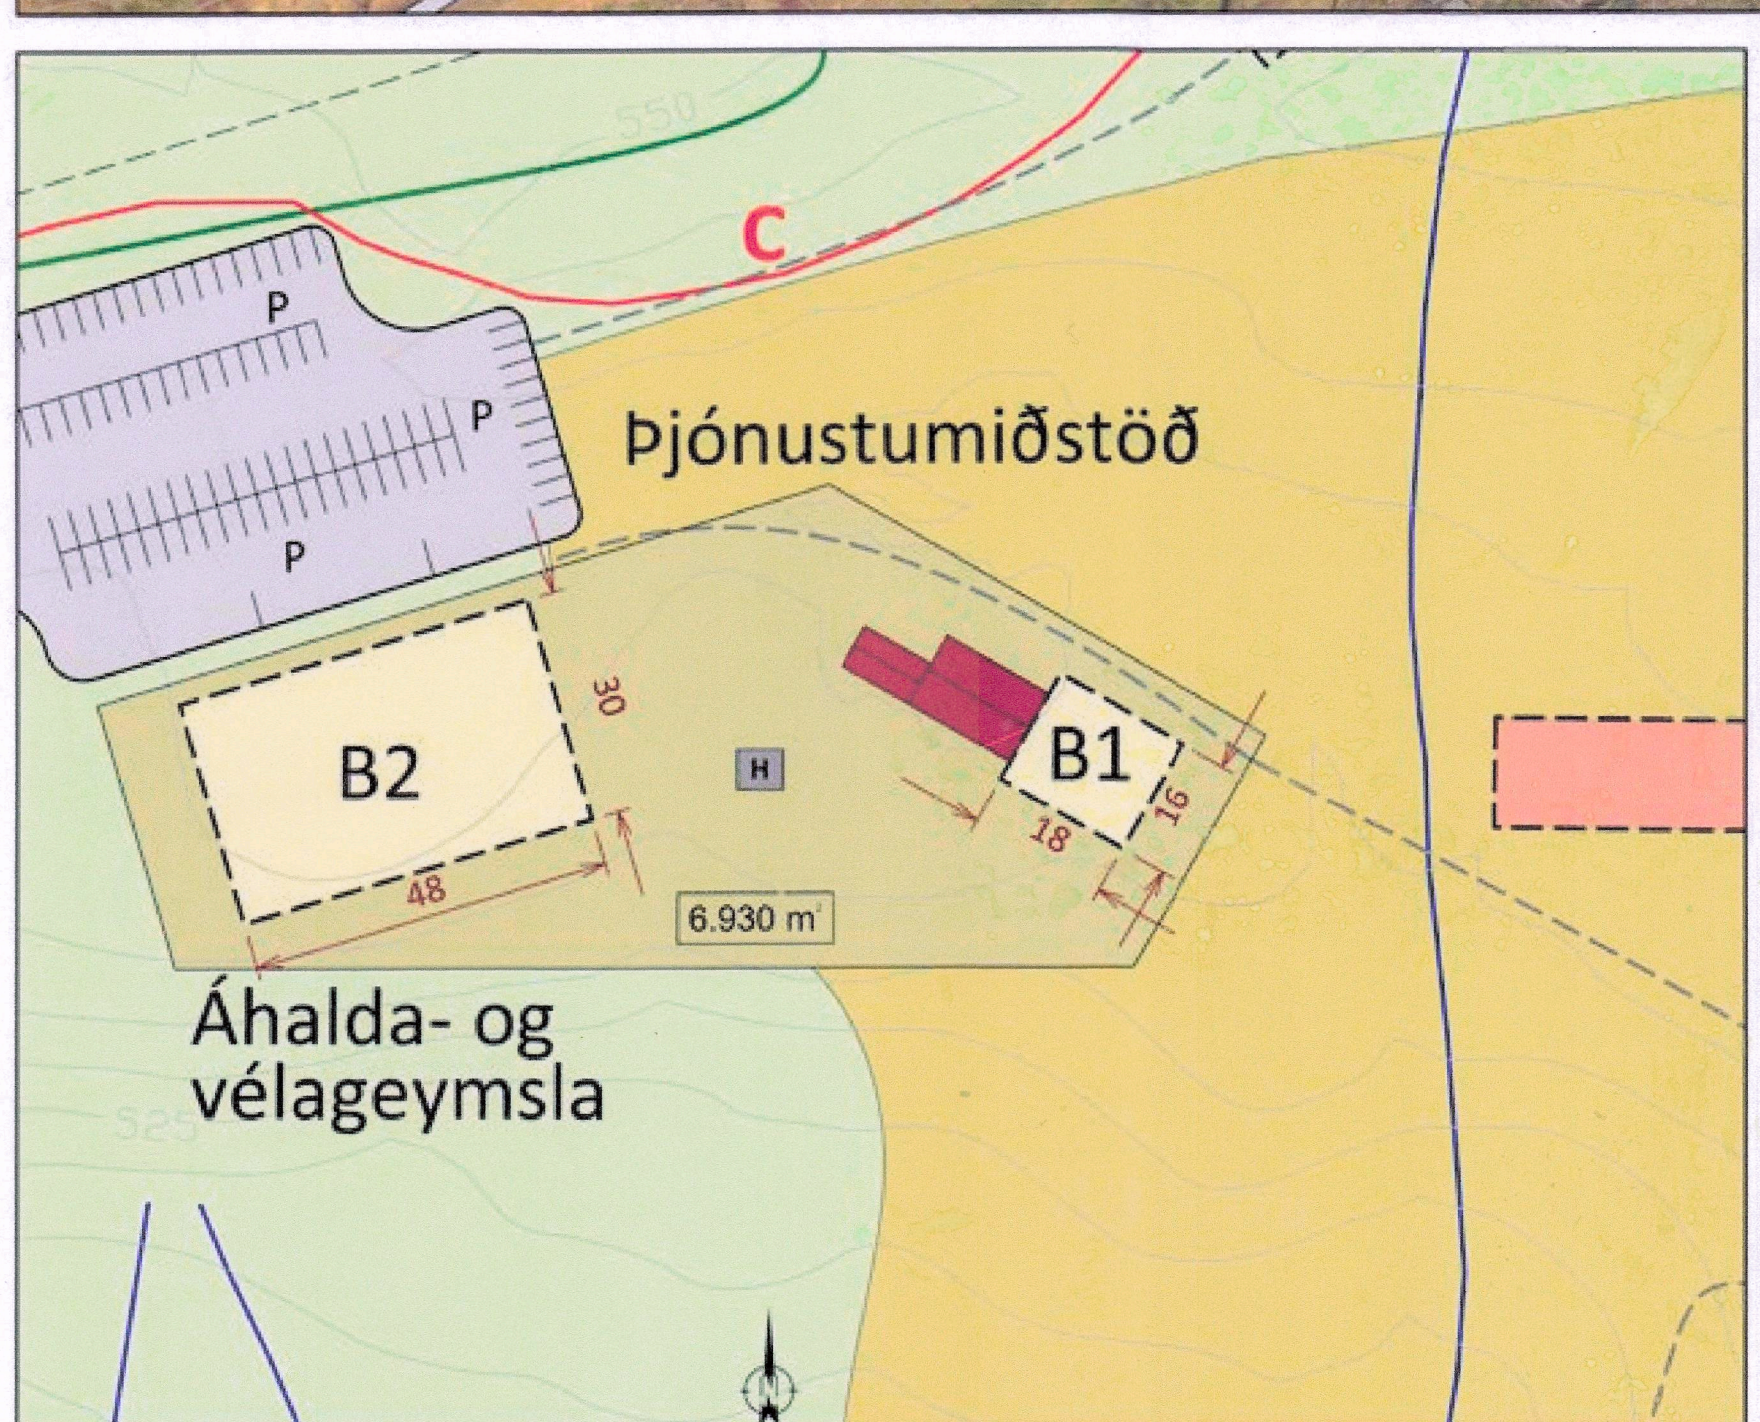


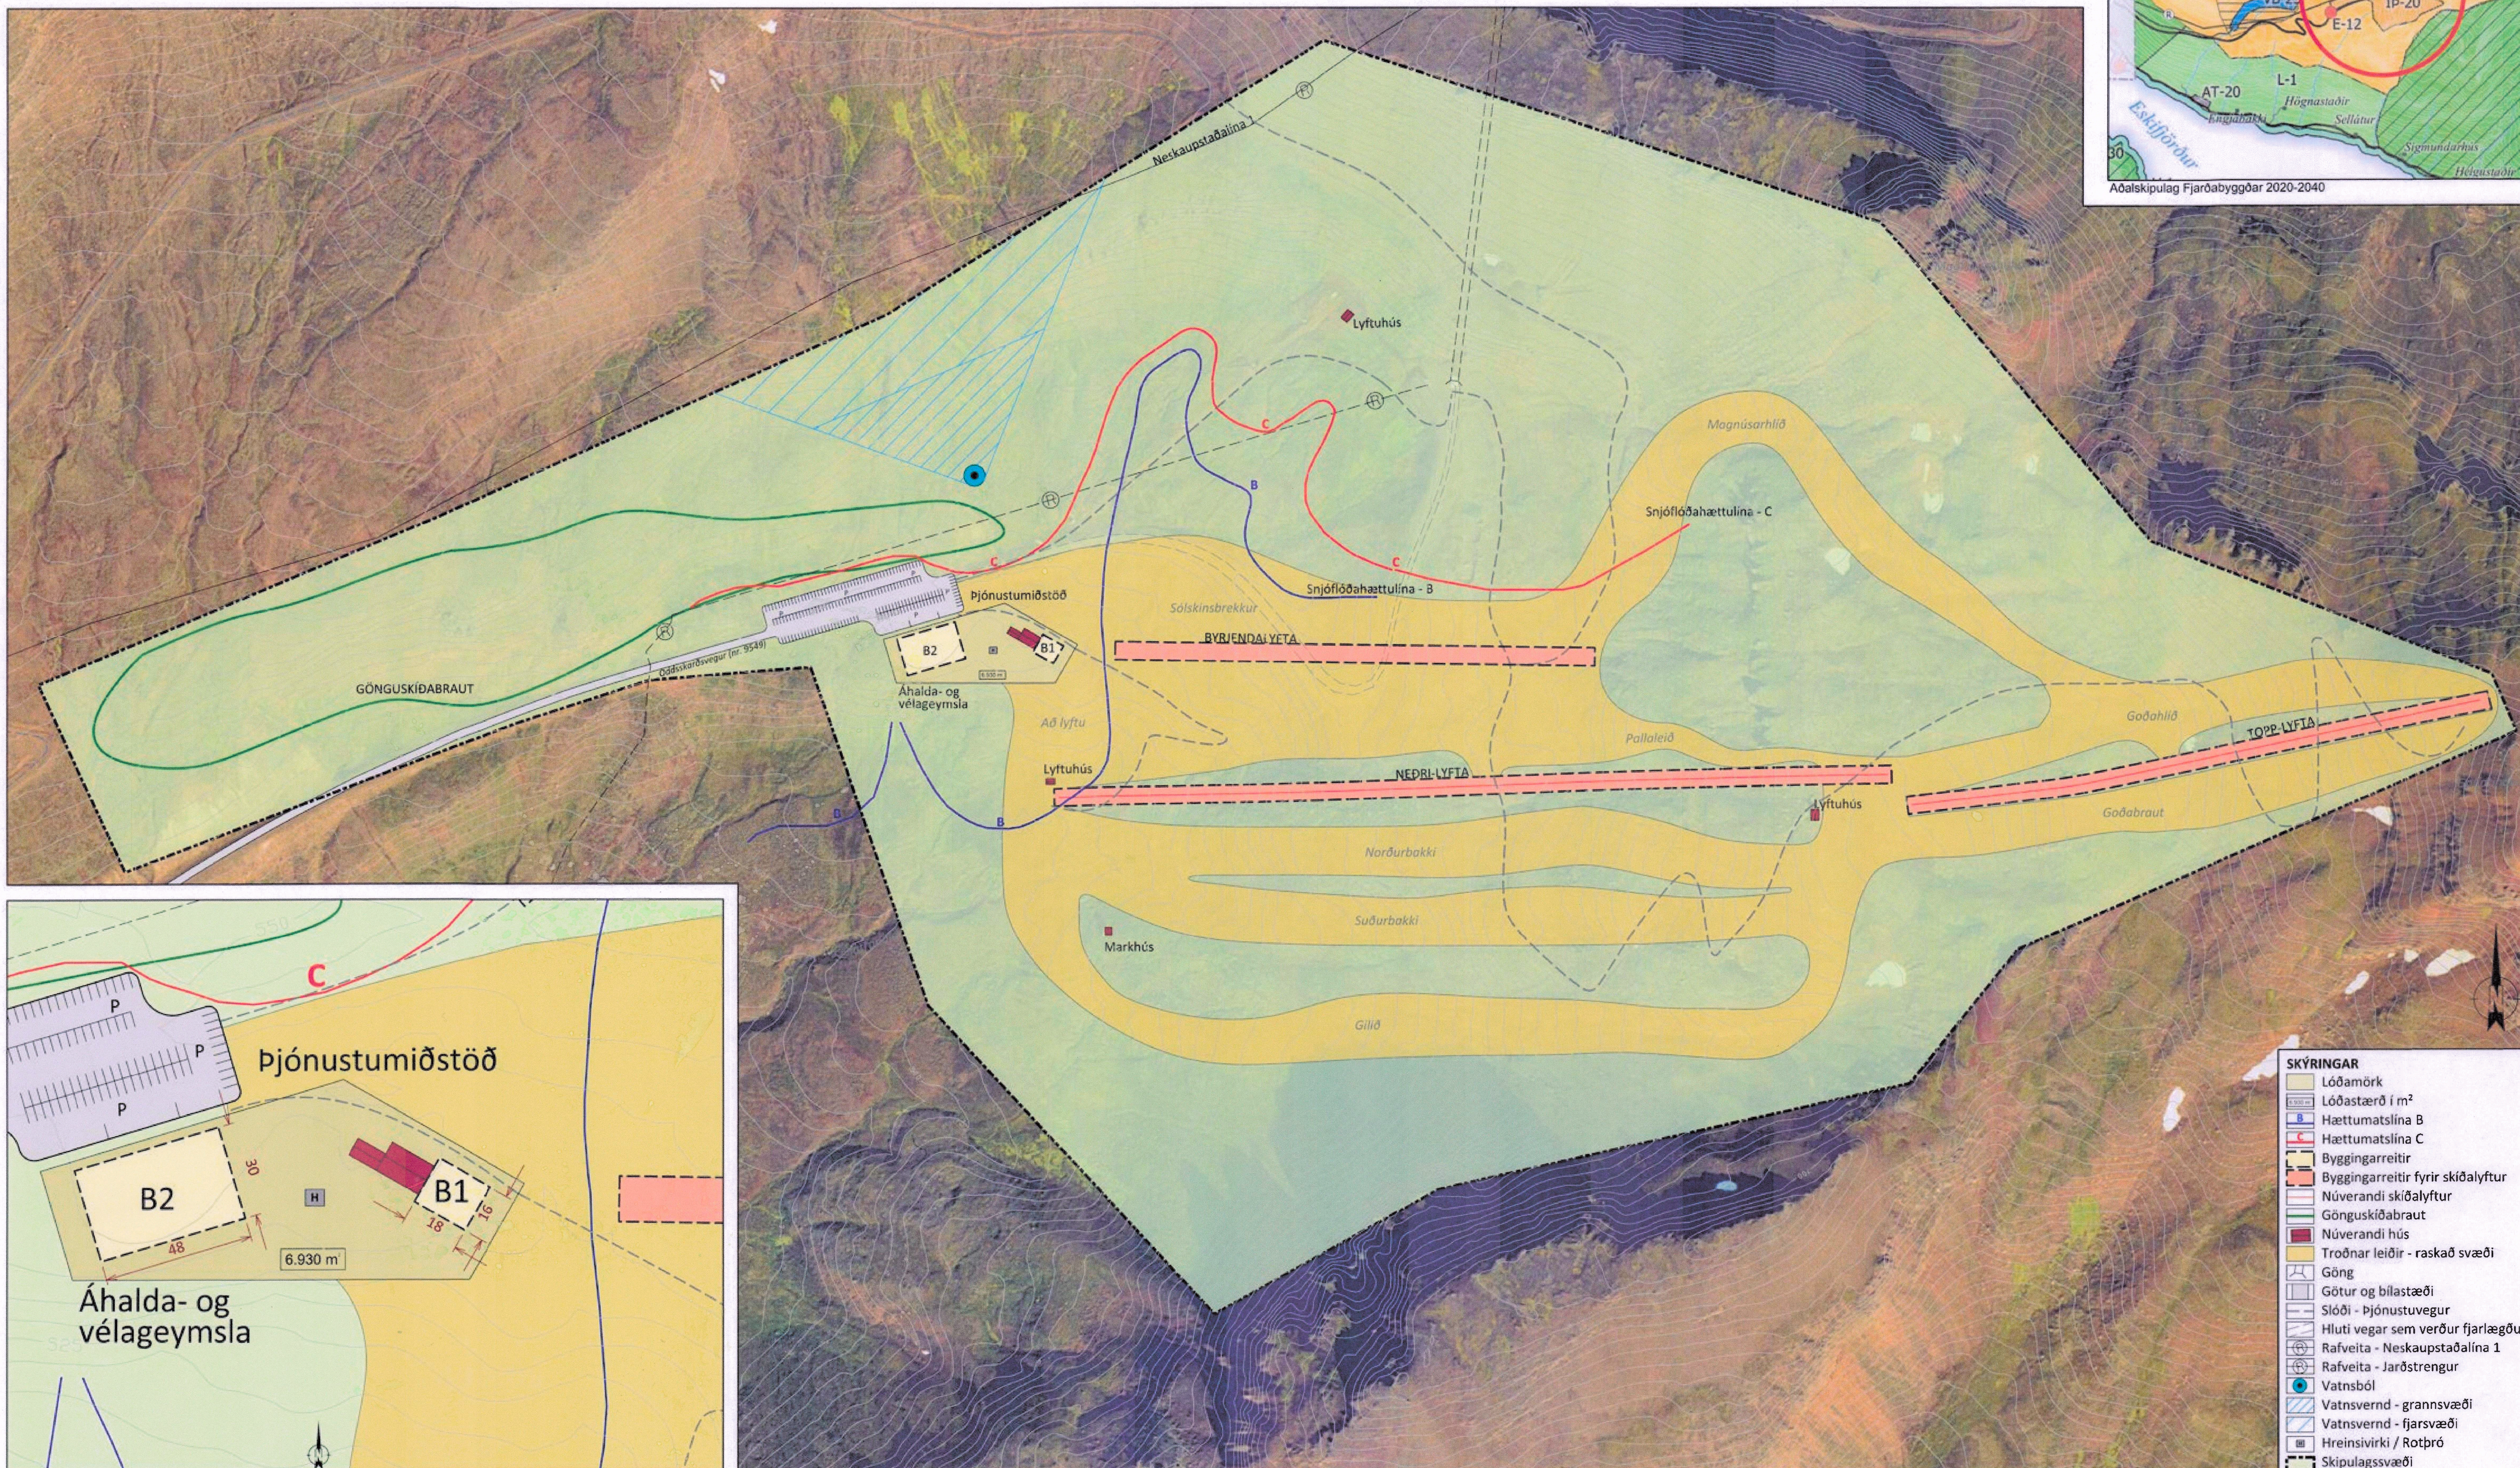

SKÍÐAMIÐSTÖÐIN Í ODDSSKARÐI Í Fjarðabyggð

Deiliskipulag

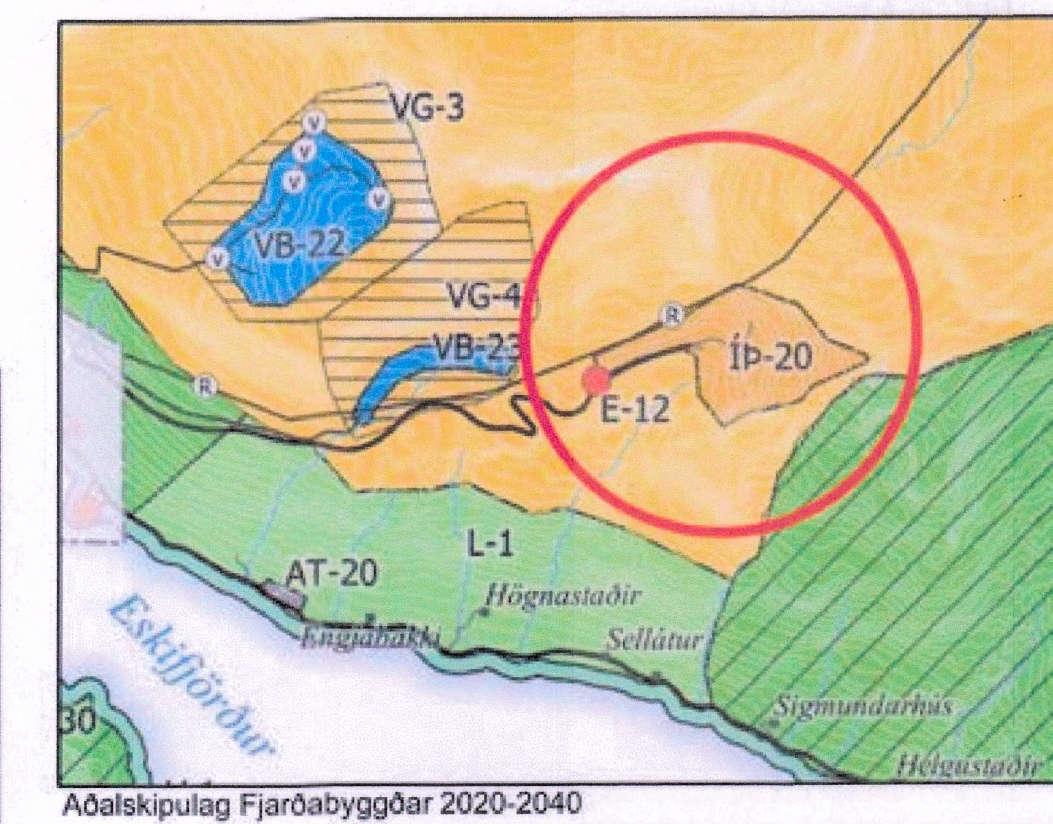

Skýringaruppdráttur fyrir vélageymslu og þjónustumiðstöð í mkv. 1:1000

Deiliskipulagsuppdráttur í mkv. 1:2500

- SKÝRINGAR**
- Lóðamörk
 - Lóðastærð í m²
 - Hættumatslína B
 - Hættumatslína C
 - Byggingarreitur
 - Byggingarreitur fyrir skíðalyftur
 - Núverandi skíðalyftur
 - Gönguskiðabraut
 - Núverandi hús
 - Troðnar leiðir - raskað svæði
 - Göng
 - Götur og bílastæði
 - Slóði - Þjónustuvegur
 - Hluti vegar sem veður fjarlægður
 - Rafveita - Neskaupstaðalína 1
 - Rafveita - Jarðstrengur
 - Vatnsból
 - Vatnsvernd - grannsvæði
 - Vatnsvernd - fjarsvæði
 - Hreinsivirki / Rotbró
 - Skipulagssvæði

Deiliskipulag þetta, sem kynnt og auglýst hefur verið samkvæmt 40. og 41. gr. skipulagslaga nr. 123/2010, var samþykkt af bæjarstjórn Fjarðabyggðar þann 23. 2022

Aron Levi Boga

f.h. Fjarðabyggðar

Lýsing var auglýst frá X með atugasemdafrestri til X

Tillagan var auglýst frá 12.12.22 með atugasemdafrestri til 30.1.23

Auglýsing um gildistöku deiliskipulagsins var birt í B-deild Stjórnartíðinda þann 24. Mars 2023

11. apríl 2023

SKIPULAGSGÖGN
Deiliskipulagsuppdráttur í mkv. 1:2.500
Skýringaruppdráttur í mkv. 1:1.000
Aðalskipulag Fjarðabyggðar, 2020-2040
Greinargerð og umhverfisskýrsla

KORTAGRUNNAR
Ymis grunnögn frá sveitarfélaginu.
Hættumatsögn frá Veðurstofu Íslands.
Loftmynd og hæðarlínur frá Loftmyndum ehf.
Hnit eru í ISN93.

Skíðamiðstöðin í Oddsskarði

Verknr. 1860-055	Blaðastærð: A1	Mkv: 1:2500, 1:1000
Teiknað: KDG	Dags: 02.12.2022	Breytt: 08.02.2023

